



A區 (315 方格)

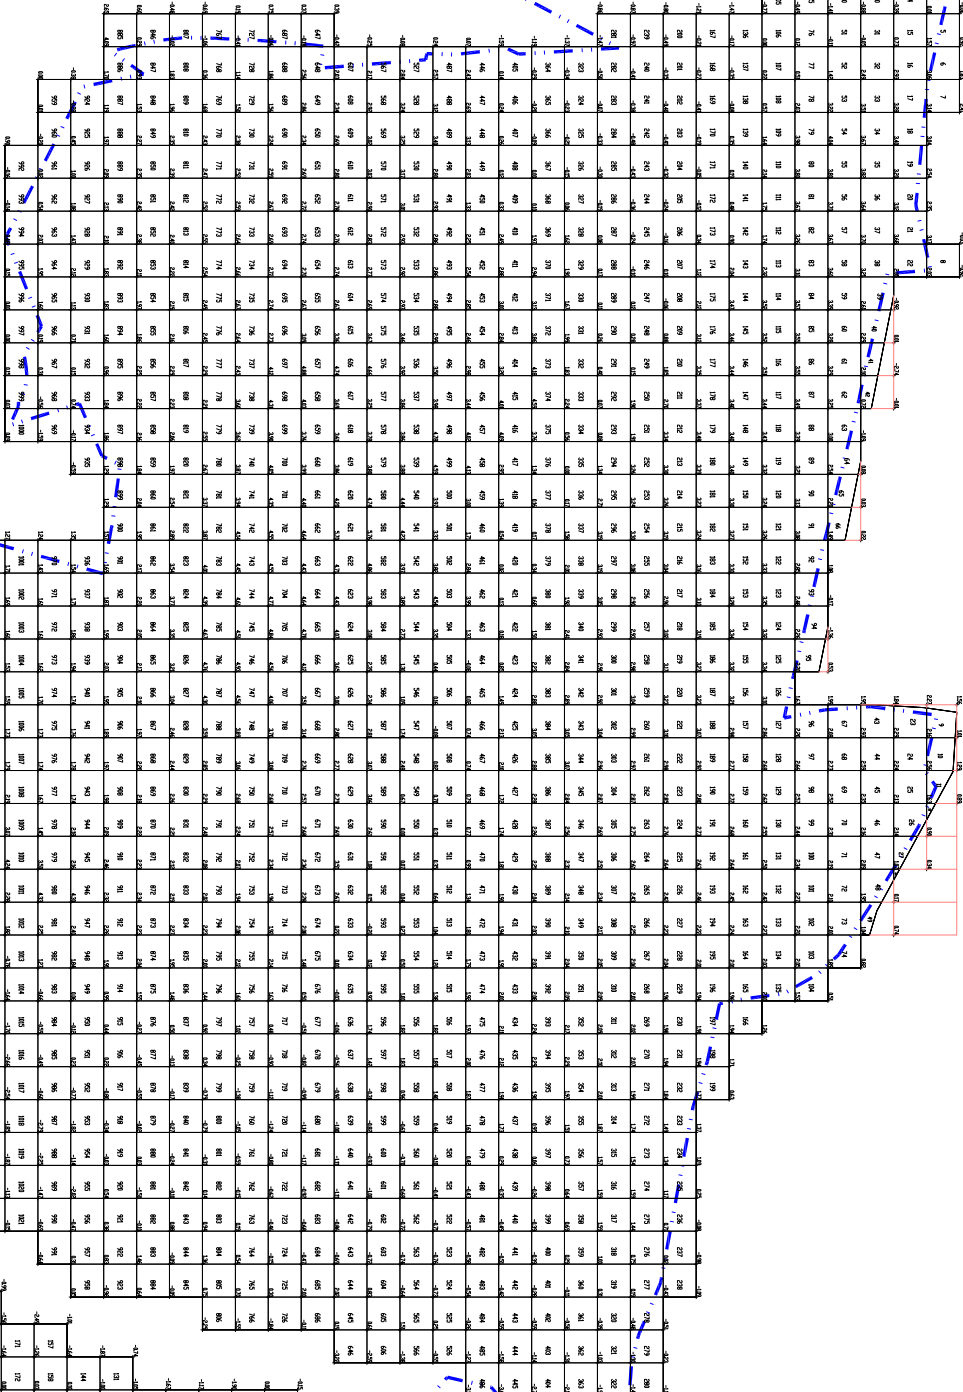

B區 (1126 方格)

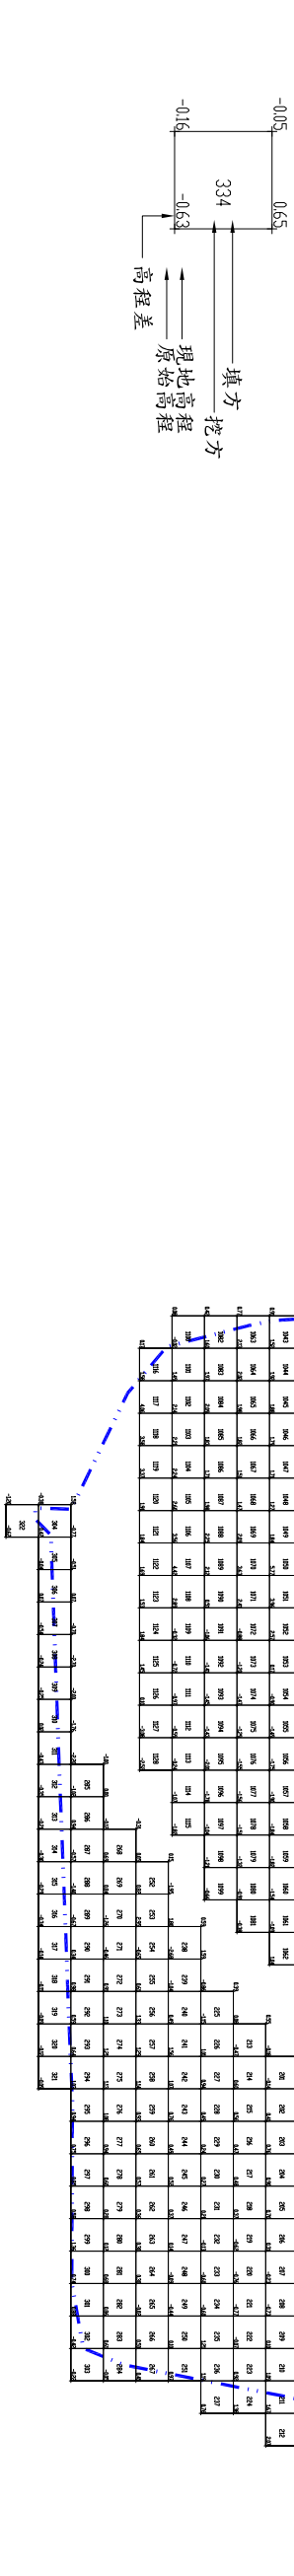

C區 (322 方格)

圖例表

